

REQUALIFICAÇÃO URBANA EM PRAÇAS NA CIDADE DE DOM PEDRITO / RS

ÁREA DE PROJETO 2 - PRACINHA DA PAZ

Com seu aspecto esportivo, está localizada na área central da malha urbana, corresponde a uma área aproximada de 6.033 m².

Nessa área ocorrem campeonatos esportivos no verão, teno o vôlei de praia e o beachsoccer realizados pela empresa SESC, onde denominam o evento de Circuito Verão do SESC. Além de possuir uma quadra poliesportiva, sendo ali a reunião de muitos jovens e adultos para jogar basquete, justo que só existe as tabelas para desenvolver esse esporte.

Possui nesse espaço uma pista de skate, que atualmente está inadequado ao uso por falta de manutenção, fazendo que os praticantes desse esporte procurem andar em áreas arriscadas, como ruas na área central.

A proposta para essa área tem como objetivo principal a revitalização da pista de skate, além de uma ampliação da mesma tornando um Skatepark para a comunidade usufruir o seu espaço da melhor forma, também a implantação de um espaço cultural com palco que além de servir para shows, servirá também de palco para premiações dos campeonatos esportivos.

Também é proposto uma melhoria e dimensionamento das quadras, tornando medidas padrões esportivas, além de requalificar a área recreativa e a área dos banheiros, implantando um vestiário para possíveis usos intermunicipais. E a implantação de quiosques de alimentação.

DIAGRAMAS DE COMPOSIÇÃO

MOBILIÁRIO URBANO

É proposto mobiliários novos, principalmente postes de iluminação pública.

PAVIMENTAÇÃO

Foi utilizado piso drenante nos ambientes propostos.

VEGETAÇÃO


Foi preservadas a arborização existente e propõe a implantação de novas espécies arbóreas.




MAPA ÍNDICE




IMPLANTAÇÃO EXISTENTE SATÉLITE

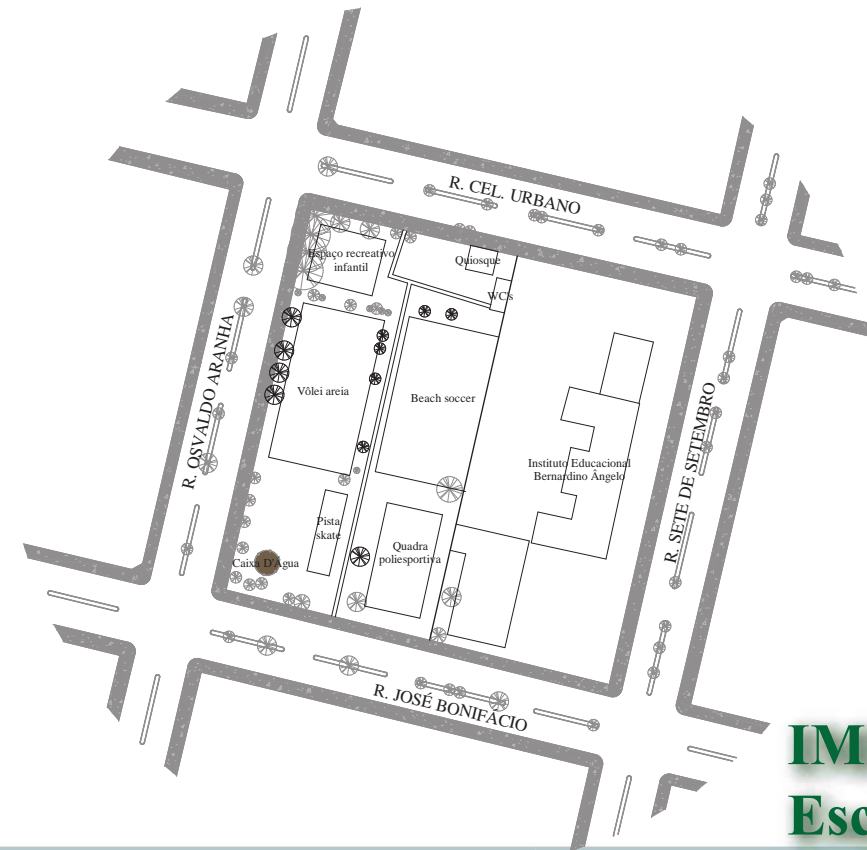


IMPLANTAÇÃO EXISTENTE Esc 1 / 2000

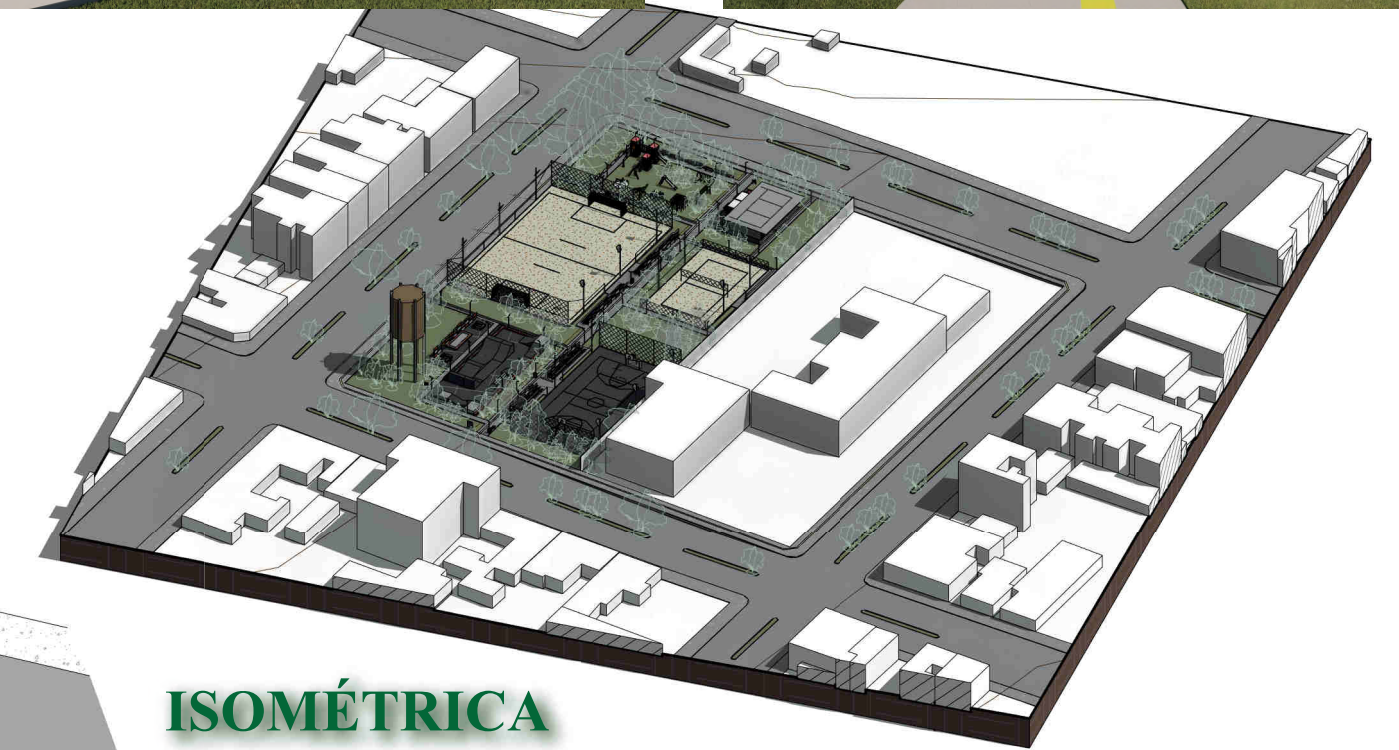


ISOMÉTRICA Esc 1 / 1000

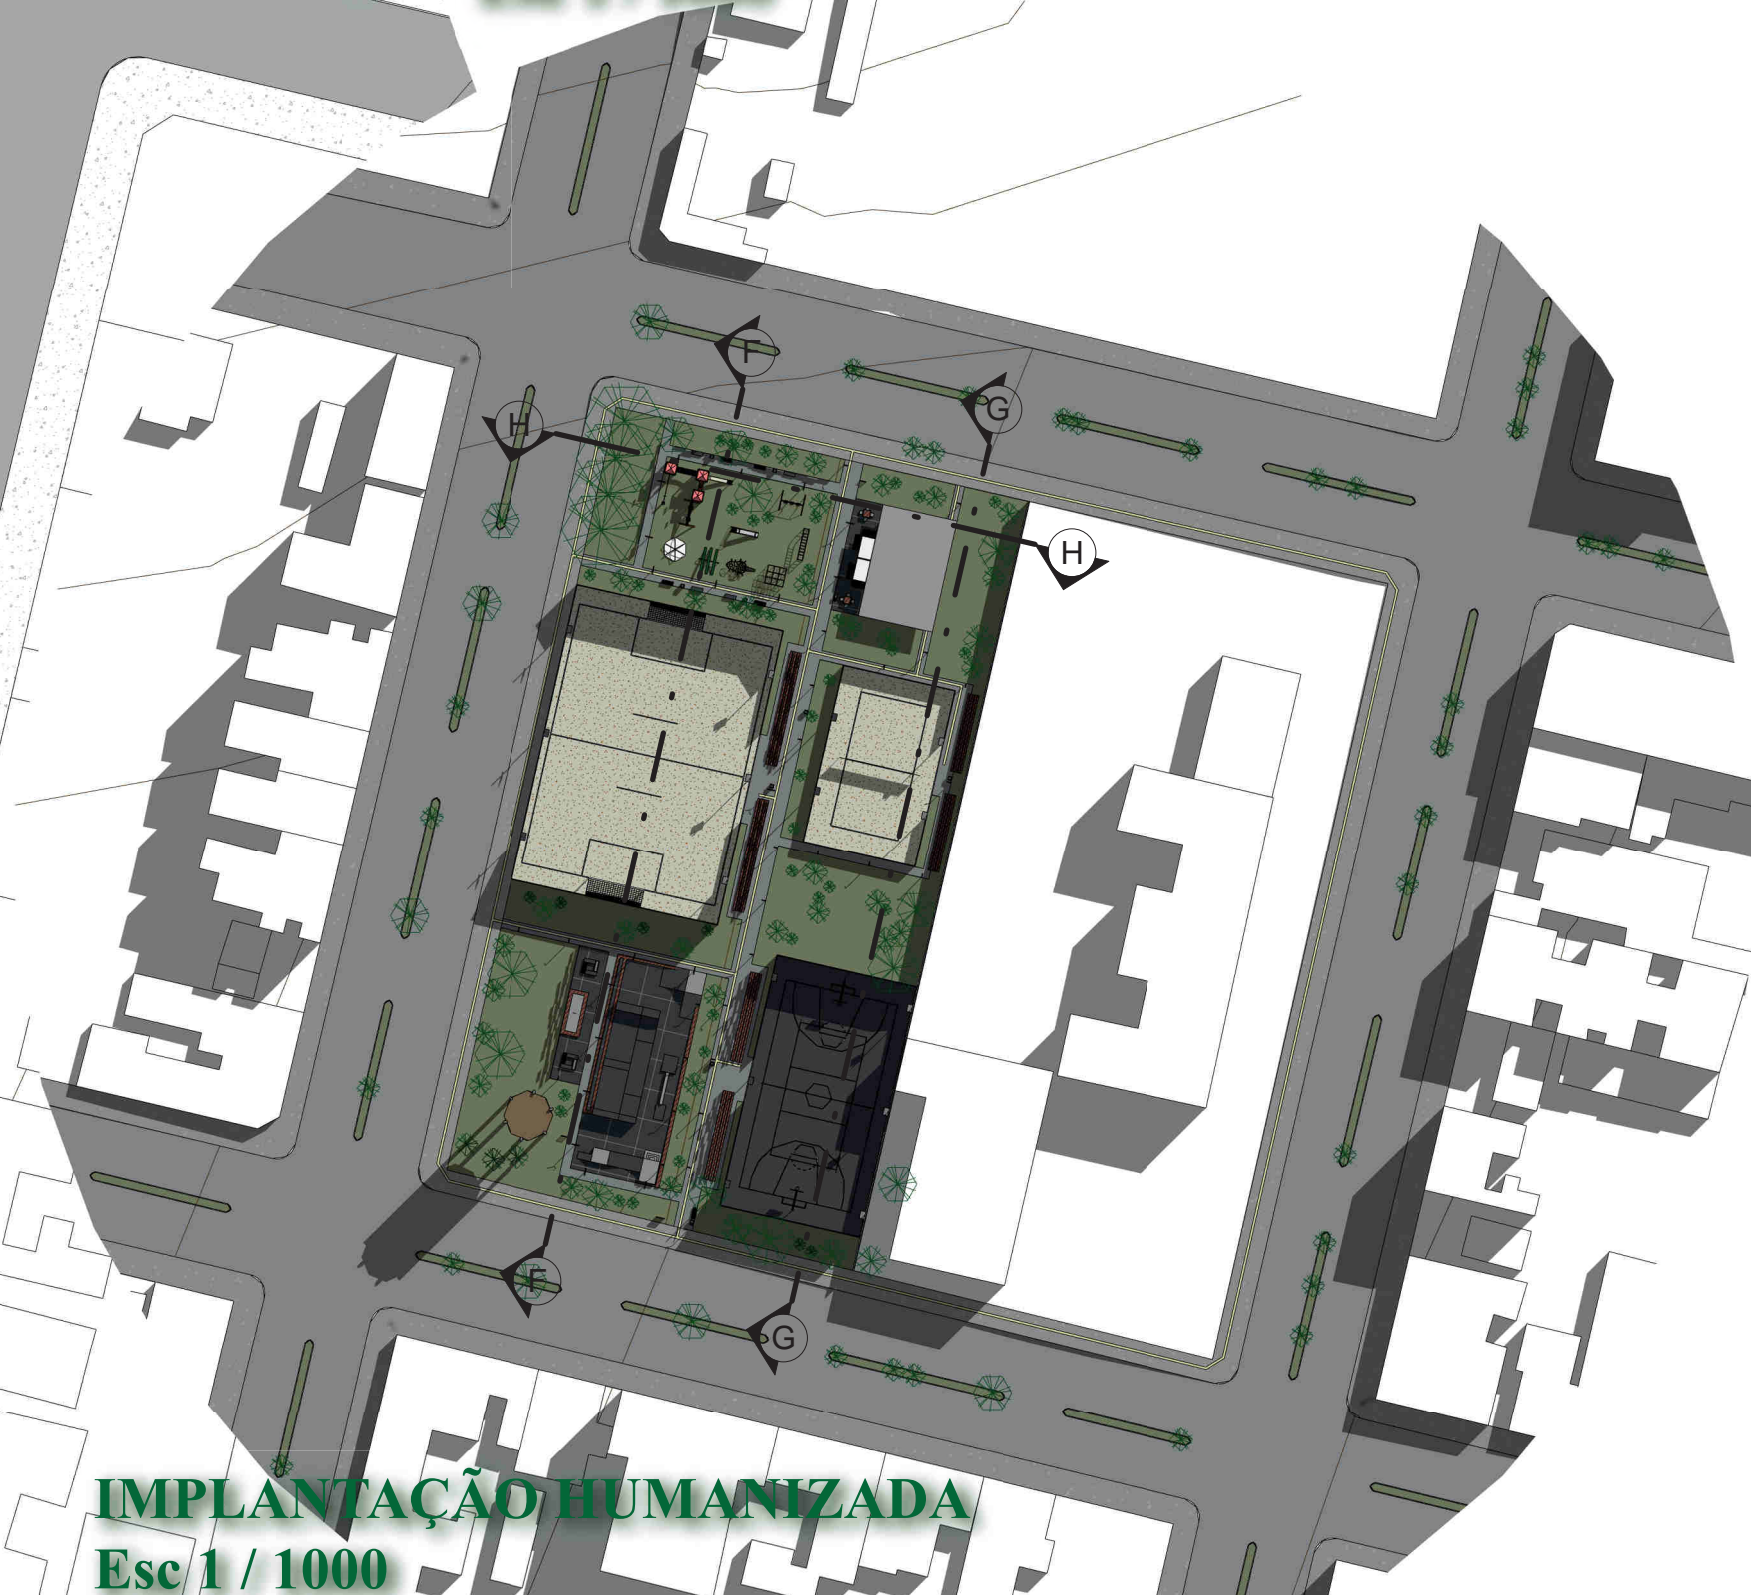


IMPLANTAÇÃO HUMANIZADA Esc 1 / 1000

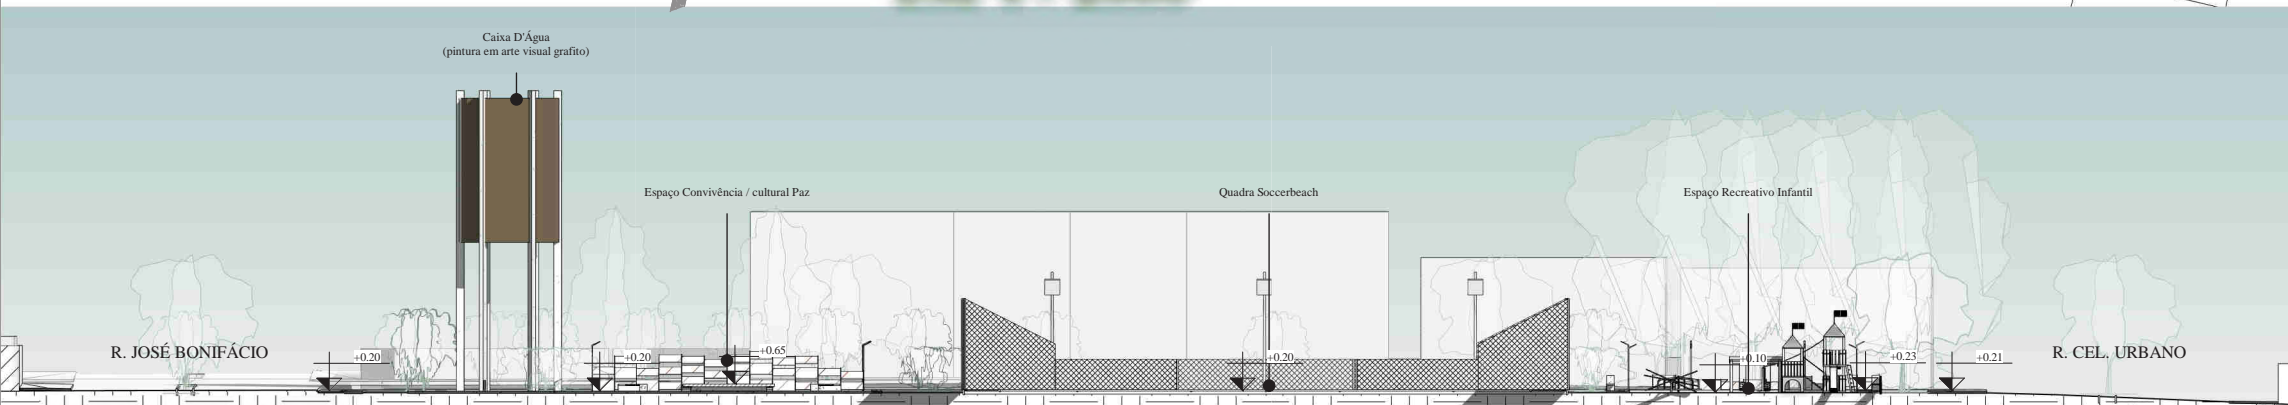


CORTE F

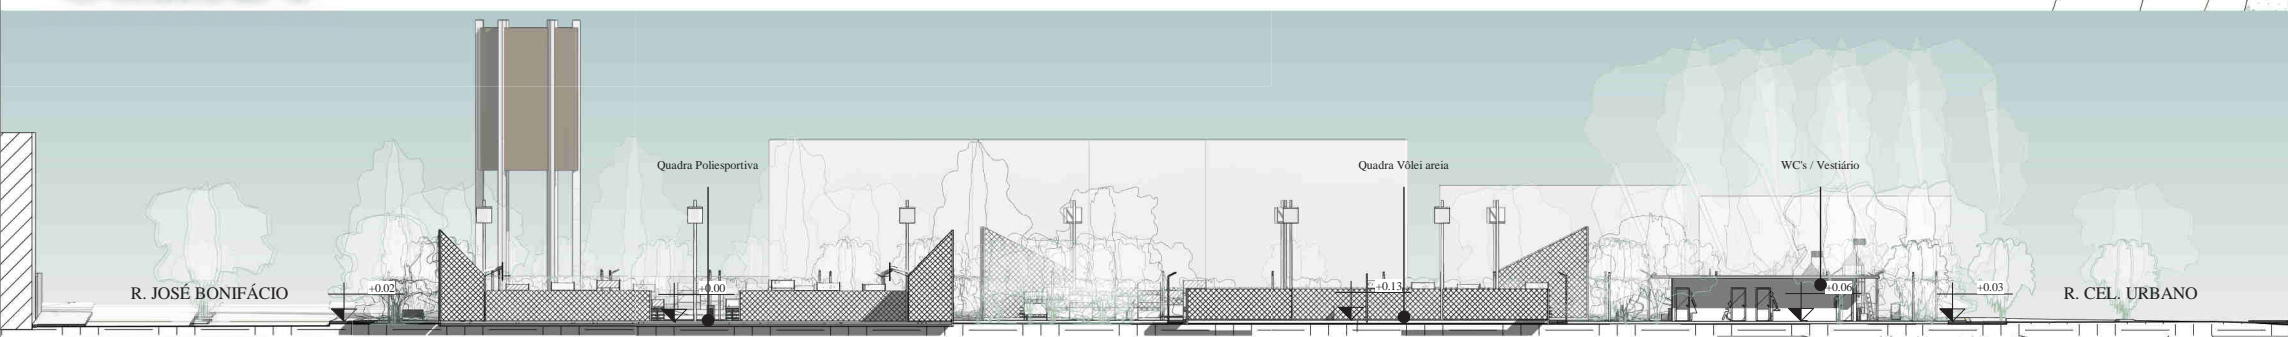

CORTE G

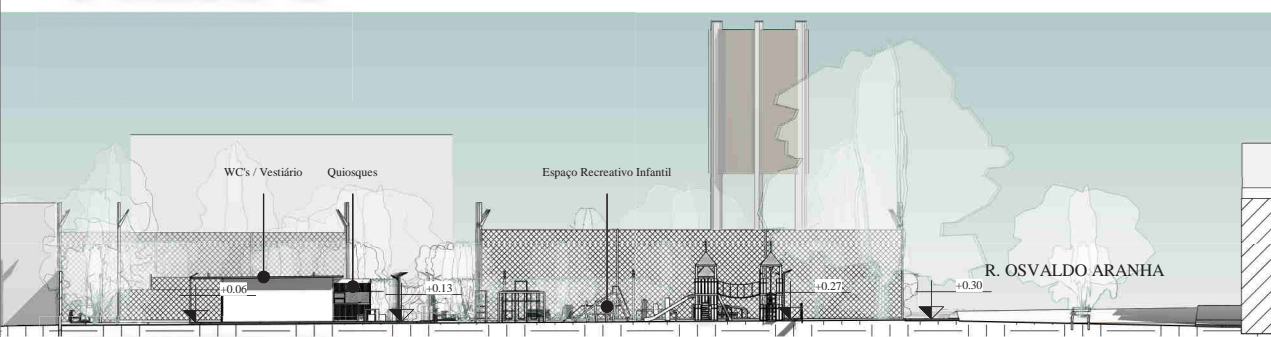

CORTE H

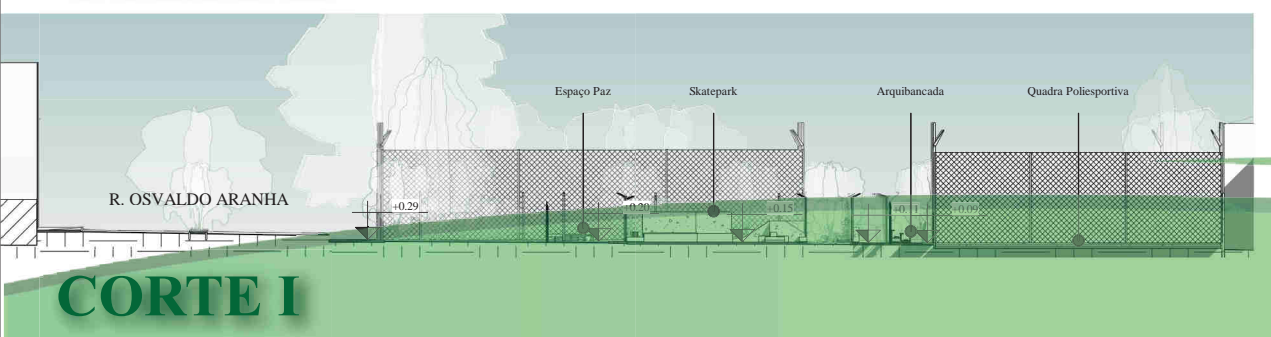

CORTE I

IMPLANTAÇÃO TÉCNICA Esc 1 / 1000

PRÊMIO IAB RS - turmas 2022
JOSÉ ALBANO VOLKMER

3/4